

ΕΦΗΜΕΡΙΔΑ ΤΗΣ ΚΥΒΕΡΝΗΣΕΩΣ

ΤΗΣ ΕΛΛΗΝΙΚΗΣ ΔΗΜΟΚΡΑΤΙΑΣ

20 Σεπτεμβρίου 2018 | ΤΕΥΧΟΣ ΤΕΤΑΡΤΟ | Αρ. Φύλλου **367**

ΠΕΡΙΕΧΟΜΕΝΑ

ΑΠΟΦΑΣΕΙΣ

Αριθμ. 173701 (1)

Ανάκληση της αριθ. 3020 π.ε./28-3-2012 (ΦΕΚ Δ΄ 244/2012) απόφασης Γ. Γρ. ΑΔΠΔΕ και Ι μετά τη διόρθωση σφάλματος ως προς τον αριθμό πρωτοκόλλου (ΦΕΚ 325 Δ΄/2012), σύμφωνα με την οποία κηρύχθηκε ως "αναδασωτέα" λόγω εκχέρσωσης, έκταση συνολικού εμβαδού 488,19 τ.μ., στη θέση "Μάραθα" της Τ.Κ. Καρυωτίκων του Δήμου Ξυλοκάστρου - Ευρωστίνης Π.Ε. Κορινθίας.

Ο ΣΥΝΤΟΝΙΣΤΗΣ ΑΠΟΚΕΝΤΡΩΜΕΝΗΣ ΔΙΟΙΚΗΣΗΣ ΠΕΛΟΠΟΝΝΗΣΟΥ - ΔΥΤΙΚΗΣ ΕΛΛΑΔΑΣ ΚΑΙ ΙΟΝΙΟΥ

Έχοντας υπόψη
1. Τις διατάξεις:
α) Του ν. 2503/1997 «Διοίκηση, οργάνωση, στελέχωση της Περιφέρειας, ρύθμιση θεμάτων για την Τοπική Αυτοδιοίκηση και άλλες διατάξεις».
β) Του ν. 3200/1955 «Περί διοικητικής αποκέντρωσης» όπως τροποποιήθηκε και συμπληρώθηκε με το ν.δ. 532/1970 και μεταγενέστερες διατάξεις,
γ) Των άρθρων 6 και 280 του ν. 3852/2010 (ΦΕΚ 87/7-6-2010 τ.Α΄) «Νέα αρχιτεκτονική της Αυτοδιοίκησης και της Αποκεντρωμένης Διοίκησης - Πρόγραμμα Καλλικράτης».
δ) Του π.δ. 139/2010 (ΦΕΚ 232/27-12-2010 τ.Α΄) «Οργανισμός της Αποκεντρωμένης Διοίκησης Πελοποννήσου - Δυτικής Ελλάδας και Ιονίου».
2. Την αριθ. 40/29-12-2010 (ΦΕΚ 247/31-12-2010 τ.Α΄) Πράξη του Υπουργικού Συμβουλίου περί διαπίστωσης της παύσης εκ του νόμου των Γενικών Γραμματέων των Περιφερειών και διορισμού Γενικών Γραμματέων στις Αποκεντρωμένες Διοικήσεις του Κράτους.
3. Την αριθ. 4 της 6.2.2015 (ΦΕΚ 24/Α΄/2015) πράξη του Υπουργικού Συμβουλίου, περί αποδοχής παραιτήσεων των Γενικών Γραμματέων των Αποκεντρωμένων Διοικήσεων της Χώρας και το άρθρο 56 του ν. 4257/2014 (ΦΕΚ 93/Α΄/14-4-2014).
4. Τα άρθρα 28 και 28Α του ν. 4325/2015 (ΦΕΚ Α'47) «Εκδημοκρατισμός της Διοίκησης - Καταπολέμηση Γραφειοκρατίας και Ηλεκτρονική Διακυβέρνηση. Αποκατάσταση αδικιών και άλλες διατάξεις».
5. Την αριθμ. 15870/15-5-2017 Απόφαση του Υπουργού Εσωτερικών περί διορισμού του Νικολάου Παπαθεοδώρου του Αγγελάκη ως Συντονιστή της Αποκεντρωμένης Διοίκησης Πελοποννήσου, Δυτικής Ελλάδας και Ιονίου (ΦΕΚ τ. Υ.Ο.Δ.Δ. 250/26-5-2017).
6. Τις διατάξεις του ν. 998/1979 (ΦΕΚ 289/Α΄/1979) «Περί προστασίας των δασών και των δασικών εν γένει εκτάσεων της χώρας», όπως έχουν τροποποιηθεί και ισχύουν σήμερα και συγκεκριμένα της παρ. 4 άρθρου 44, όπως προστέθηκε με το άρθρο 36 του ν. 3698/2008 και αντικαταστάθηκε με την παρ. 3 άρθρου 35 του ν. 4280/2014 (ΦΕΚ 159/Α΄/2014) "Περιβαλλοντική αναβάθμιση και ιδιωτική πολεοδόμηση - Βιώσιμη ανάπτυξη οικισμών - Ρυθμίσεις δασικής νομοθεσίας και άλλες διατάξεις".
7. Την αριθ. 160417/1180/8-7-1980 βασική Εγκύκλιο Δ/γή του Υπουργείου Γεωργίας, με την οποία παρέχονται οδηγίες για τις αναδασωτέες εκτάσεις.
8. Την αριθ. 105545/534/1-9-2014 Δ/γή του Υ.Π.Ε.Κ.Α. «Εφαρμογή άρθρου 35 Ν. 4280/2014 -ΦΕΚ 159/Α΄/2014».

9. Την αριθ. 117080/6353/13-11-2014 (ΑΔΑ: 77ΣΕ0-ΙΒ3) Δ/γή Υ.Π.Ε.Κ.Α. «Περί της διαδικασίας άρσης ή ανάκλησης αποφάσεων αναδάσωσης».

10. Την αριθ. 124581/2774/26-5-2015 Δ/γή Υ.Π.Α.Π.ΕΝ. «Περί της διαδικασίας άρσης ή ανάκλησης αποφάσεων αναδάσωσης - Διευκρινήσεις».

11. Το άρθρο 47 Β παρ. 1-4 ν. 998/1979 ως ισχύει (εκχερσώσεις από 1975 έως 7η Μαρτίου 2007) σύμφωνα με το οποίο, οι διοικητικές πράξεις και πρωτόκολλα που έχουν εκδοθεί για την προστασία των εκτάσεων της παρ. 1, ανακαλούνται μετά την εξόφληση του προβλεπόμενου ανταλλάγματος χρήσης σε εφαρμογή της παρ. 4 του ανωτέρω άρθρου.

12. Την υπ' αριθ. 3020 π.ε./28-3-2012 (ΦΕΚ 244/2012) απόφασης Γ.Γρ. ΑΔΠΔΕ και Ι μετά τη διόρθωση σφάλματος ως προς τον αριθμό πρωτοκόλλου (ΦΕΚ 325 Δ΄/2012), σύμφωνα με την οποία κηρύχθηκε ως "αναδασωτέα" λόγω εκχέρσωσης, έκταση συνολικού εμβαδού 488,19 τετρ. μέτρων, στη θέση "Μάραθα" της Τ.Κ. Καρυωτίκων του Δήμου Ξυλοκάστρου - Ευρωστίνης Π.Ε. Κορινθίας.

13. Την αριθ. 118446/12-06-2018 πρόταση του Δασαρχείου Ξυλοκάστρου, για την ανάκληση της αριθ. 3020 π.ε./28-3-2012 (ΦΕΚ Δ΄ 244/2012) απόφασης Γ.Γρ. ΑΔΠΔΕ και Ι μετά τη διόρθωση σφάλματος ως προς τον αριθμό πρωτοκόλλου (ΦΕΚ 325 Δ΄/2012), σύμφωνα με την οποία κηρύχθηκε ως "αναδασωτέα" λόγω εκχέρσωσης, έκταση συνολικού εμβαδού 488,19 τετρ. μέτρων, στη θέση "Μάραθα" της Τ.Κ. Καρυωτίκων του Δήμου Ξυλοκάστρου - Ευρωστίνης Π.Ε. Κορινθίας, όπως αποτυπώνεται ως τμήμα Β με στοιχεία 2, 3, 4, 5, 6, 2 και εμβαδό 191,77 τ.μ. και τμήμα Δ με στοιχεία 13, 14, 15, 16, 17, 18, 13 και εμβαδό 296,42 τ.μ., στο από Νοέμβριο 2010 Τοπογραφικό Διάγραμμα κλίμακας 1:500, του Δασολόγου Δασαρχείου Ξυλοκάστρου Κων/νου Χίνου και εντοπίζεται επί αυτού σε απόσπασμα Φύλλου Χάρτη ΓΥΣ, με κλίμακα 1:5.000 (αρ. φύλλου 6344/3) που αποτελεί αναπόσπαστο μέρος της, με το αιτιολογικό ότι αυτή αποτελεί έκταση η οποία υπάγεται στις διατάξεις του άρθρου 47 Β ν. 998/1979 ως ισχύει και για την οποία έχουν εκδοθεί η 301491 π.ε./23-2-2018 (ΑΔΑ: ΩΤΔΡΟΡ1Φ-ΦΧΡ) απόφαση Δ/ντή Συντονισμού και Επιθεώρησης Δασών της ΑΔΠΔΕ και Ι περί έγκρισης επέμβασης επί της ανωτέρω δημόσιας δασικής έκτασης εμβαδού 488,19 τετρ. μέτρων, αποκλειστικά για γεωργική και δενδροκομική καλλιέργεια, στην Αθανασία Φάγκρα του Σωτηρίου, και η 78346/15-5-2018 (ΑΔΑ: 9Ο19ΟΡ1Φ-ΖΨ0) απόφαση Δ/ντή Συντονισμού και Επιθεώρησης Δασών της ΑΔΠΔΕ και Ι περί έκδοσης διαπιστωτικής πράξης αλλαγής χρήσης της ανωτέρω έκτασης, από την οποία αποδεικνύεται η καταβολή του συνολικού τιμήματος εξαγοράς ύψους 117,06 € (αντάλλαγμα χρήσης και δαπάνη αναδάσωσης), αποφασίζουμε:

Την ανάκληση της υπ' αριθ. 3020 π.ε./28-3-2012 (ΦΕΚ Δ΄ 244/2012) απόφασης Γ.Γρ. ΑΔΠΔΕ και Ι μετά τη διόρθωση σφάλματος ως προς τον αριθμό πρωτοκόλλου (ΦΕΚ 325 Δ΄/2012), σύμφωνα με την οποία κηρύχθηκε ως "αναδασωτέα" λόγω εκχέρσωσης, έκταση συνολικού εμβαδού 488,19 τετρ. μέτρων, στη θέση "Μάραθα" της Τ.Κ. Καρυωτίκων του Δήμου Ξυλοκάστρου - Ευρωστίνης Π.Ε. Κορινθίας, όπως αποτυπώνεται ως τμήμα Β με στοιχεία 2, 3, 4, 5, 6, 2 και εμβαδό 191,77 τ.μ. και τμήμα Δ με στοιχεία 13, 14, 15, 16, 17, 18, 13 και εμβαδό 296,42 τ.μ., στο από Νοέμβριο 2010 Τοπογραφικό Διάγραμμα κλίμακας 1:500, του Δασολόγου Δασαρχείου Ξυλοκάστρου Κων/νου Χίνου και εντοπίζεται επί αυτού σε απόσπασμα Φύλλου Χάρτη ΓΥΣ, με κλίμακα 1:5.000 (αρ. φύλλου 6344/3) που αποτελεί αναπόσπαστο μέρος της ανωτέρω απόφασης, δεδομένου ότι αυτή αποτελεί έκταση υπαγόμενη στις διατάξεις του άρθρου 47 Β ν. 998/1979 ως ισχύει και για την οποία μετά την έκδοση της έγκρισης επέμβασης και της διαπιστωτικής πράξης αλλαγής χρήσης, οι εκδοθείσες διοικητικές πράξεις για την προστασία της έκτασης ανακαλούνται.

Η απόφαση αυτή να δημοσιευθεί στην Εφημερίδα της Κυβερνήσεως.

Πάτρα, 16 Αυγούστου 2018

Ο Συντονιστής Αποκεντρωμένης Διοίκησης

ΝΙΚΟΛΑΟΣ ΠΑΠΑΘΕΟΔΩΡΟΥ

Αριθμ. 111858 (2)

Επικύρωση καθορισμού των οριογραμμών τμήματος δύο ρεμάτων στη θέση «Μεσονήσι» πλησίον του οικισμού Φούτια, της Τ.Κ. Κουλεντίων, του Δήμου Μονεμβασίας, της Π.Ε. Λακωνίας παραπλεύρως ιδιοκτησίας «Β. ΛΙΟΥΤΑ Ε.Π.Ε.».

Ο ΣΥΝΤΟΝΙΣΤΗΣ ΑΠΟΚΕΝΤΡΩΜΕΝΗΣ ΔΙΟΙΚΗΣΗΣ ΠΕΛΟΠΟΝΝΗΣΟΥ - ΔΥΤΙΚΗΣ ΕΛΛΑΔΑΣ ΚΑΙ ΙΟΝΙΟΥ

Έχοντας υπόψη:

1. Το ν. 2853/1922 «Περί υδραυλικών εν γένει έργων και αστυνομεύσεως των Δημοσίων Υδάτων», όπως αυτός τροποποιήθηκε με τις αντίστοιχες διατάξεις του ν.δ. 10/29.12.1923 και κωδικοποιήθηκε από τις διατάξεις του π.δ. 18/21.3.1924 (ΦΕΚ 61/Α/1924).

2. Το άρθρο 5 της υπουργικής απόφασης 3046/304/1989 (ΦΕΚ 59/Δ/1989) «Κτιριοδομικός Κανονισμός», όπως τροποποιήθηκε και ισχύει.

3. Το ν. 4258/2014 (ΦΕΚ 94/Α/2014) «Διαδικασία οριοθέτησης και ρυθμίσεις θεμάτων για τα υδατορέματα - Ρυθμίσεις πολεοδομικής νομοθεσίας και άλλες διατάξεις».

4. Το άρθρο 56 του ν. 4257/2014 (ΦΕΚ 93/Α/2014) «Επείγουσες ρυθμίσεις αρμοδιότητας Υπουργείου Εσωτερικών.

5. Την υπουργική απόφαση 140055/2017 (ΦΕΚ 428/Β/2017) Τεχνικές προδιαγραφές σύνταξης του περιεχομένου του φακέλου οριοθέτησης κατ' εφαρμογή της παραγράφου 5 του άρθρου 2 του ν. 4258/2014 - Διευκρινίσεις για την εφαρμογή της διαδικασίας οριοθέτησης.

6. Το ν. 3852/2010 (ΦΕΚ 87/Α/2010) «Νέα Αρχιτεκτονική της Αυτοδιοίκησης και της Αποκεντρωμένης Διοίκησης - Πρόγραμμα Καλλικράτης».

7. Το π.δ. 139/2010 (ΦΕΚ 232/Α/2010) «Οργανισμός της Αποκεντρωμένης Διοίκησης Πελοποννήσου, Δυτικής. Ελλάδας και Ιονίου.

8. Την αριθμ. 15870/15-05-2017 απόφαση του Υπουργού Εσωτερικών για το διορισμό του Νικόλαου Παπαθεοδώρου του Αγγελάκη ως Συντονιστή της Αποκεντρωμένης Διοίκησης Πελοποννήσου, Δυτικής Ελλάδος και Ιονίου (ΦΕΚ 250/ΥΟΔΔ/2017).

9. Την υπ' αριθμ. 130479/12-06-2017 (ΦΕΚ 2113/Β/2017) απόφαση του Συντονιστή Αποκεντρωμένης Διοίκησης Πελοποννήσου, Δυτικής Ελλάδος και Ιονίου, για τη μεταβίβαση δικαιώματος υπογραφής «Με εντολή Συντονιστή» στον προϊστάμενο της Γενικής Διεύθυνσης Χωροταξικής και Περιβαλλοντικής Πολιτικής, καθώς και στους προϊσταμένους των Υπηρεσιών της Γενικής Διεύθυνσης Χωροταξικής και Περιβαλλοντικής Πολιτικής της Αποκεντρωμένης Διοίκησης Πελοποννήσου, Δυτικής Ελλάδας και Ιονίου.

10. Το φάκελο τμηματικής οριοθέτησης δύο χειμάρρων πλησίον του οικισμού Φούτια στην Τ.Κ. Κουλεντίων, της Δ.Ε. Μονεμβασίας, του Δήμου Μονεμβασίας (θέση «Μεσονήσι», περιοχή ιδιοκτησίας «Β. ΛΙΟΥΤΑ Ε.Π.Ε.»), ο οποίος συνίσταται από τα παρακάτω: α) Τεύχος Τεχνικής Μελέτης Οριοθέτησης, β) Τεύχος Συνοπτικής Τεχνικής Έκθεσης, γ) Τεύχος Πρότασης Οριοθέτησης, δ) Σχέδιο Α.1 Οριζοντιογραφία Οριοθέτησης κλιμ. 1: 500, ε) Σχέδιο Α.2 Διατομές - Μηκοτομές κλιμ. 1: 200, 1: 1000 / 1: 100, στ) Σχέδιο Α.3 Οριζοντιογραφία Οριοθέτησης επί Χάρτη Γ.Υ.Σ. κλιμ. 1: 1000, ζ) Σχέδιο Α.4 Οριζοντιογραφία Λεκάνης Απορροής επί Χάρτη Γ.Υ.Σ. κλιμ. 1: 2000, η) Σχέδιο Β.1 Χάρτης Ευρύτερης Περιοχής κλιμ. 1: 25000, θ) Σχέδιο Β.2 Χάρτης Περιοχής Μελέτης (Υπόβαθρο Google Earth) κλιμ 1: 2500, ι) Τεχνική Έκθεση Τοπογραφικής Μελέτης και ια) Σχέδιο Τ.01 Τοπογραφικό Διάγραμμα κλιμ. 1: 500, ο οποίος συντάχθηκε από τη Μελετητική Εταιρεία Δυτικής Ελλάδος Ανδρέας Αλεβίζος και ΣΙΑ Ε.Ε., ελέγθηκε από τον Κωστάκο Παναγιώτη, υπάλληλο της Διεύθυνσης Τεχνικών Έργων Π.Ε. Λακωνίας και θεωρήθηκε από τον Κωστόγιαννη Γεώργιο, Προϊστάμενο της Διεύθυνσης Τεχνικών Έργων Περιφέρειας Πελοποννήσου.

11. Το αρ. 301239/68961/20-12-2017 έγγραφο της Δ/νσης Τεχνικών Έργων της Περιφέρειας Πελοποννήσου σχετικά με τη θεώρηση του φακέλου οριοθέτησης τμήματος δύο ρεμάτων πλησίον του οικισμού Φούτια σε περιοχή ιδιοκτησίας «Β. ΛΙΟΥΤΑ Ε.Π.Ε. στη θέση «Μεσονήσι», της Τ.Κ. Κουλεντίων, της Δ.Ε. Μονεμβασίας, του Δήμου Μονεμβασίας, της Περιφερειακής Ενότητας Λακωνίας (αρ. ΔΙ.ΠΕ.ΧΩ.ΣΧ. Πελοποννήσου 287/02-01.2018).

16. Το αρ. 287/08-01-2018 έγγραφο της Υπηρεσίας μας προς την Δ/νση Υδάτων Πελοποννήσου, τη Δ/νση Δασών Λακωνίας, την Εφορεία Αρχαιοτήτων Λακωνίας, και το Δήμο Μονεμβασίας, προκειμένου να γνωμοδοτήσουν σύμφωνα με τις διατάξεις της παραγράφου α2 του άρθρου 3 του ν. 4258/2014.

17. Την αρ. ΥΠΠΟΑ/ΓΔΑΠΚ/ΕΦΑΛΑΚ/50869/34610/663/10-04-2018 θετική γνωμοδότηση της Εφορείας Αρχαιοτήτων Λακωνίας με την απαραίτητη προϋπόθεση της σύμφωνης γνώμης της Εφορείας Εναλίων Αρχαιοτήτων (αρ. ΔΙ.ΠΕ.ΧΩ.ΣΧ. Πελοποννήσου 79575/20-04-2018).

18. Την αρ. 26340/07-03-2018 θετική γνωμοδότηση της Διεύθυνσης Δασών Λακωνίας (αρ. ΔΙ.ΠΕ.ΧΩ.ΣΧ. Πελοποννήσου 52144/13-03-2018).

19. Την αρ. 29161/05-03-2018 θετική γνωμοδότηση της Δ/νσης Υδάτων Πελοποννήσου (αρ. ΔΙ.ΠΕ.ΧΩ.ΣΧ. Πελοποννήσου 63961/27-03-2018).

20. Το αρ. 1613/02-02-2018 έγγραφο της Δ/νσης Τεχνικών Υπηρεσιών, Δόμησης και Περιβάλλοντος του Δήμου Μονεμβασίας (αριθμ. ΔΙ.ΠΕ.ΧΩ.ΣΧ. Πελοποννήσου 49105/08-03-2018) με το οποίο διαβιβάστηκε η αριθμ. 28/2018 απόφαση του Δημοτικού Συμβουλίου του Δήμου Μονεμβασίας (ΑΔΑ: ΩΞΜΕΩΚ9 - ΟΤΣ) με θετική γνωμοδότηση επί της τμηματικής οριοθέτησης καθορισμού τμήματος των δύο ρεμάτων του θέματος.

21. Την αρ. ΥΠΠΟΑ/ΓΔΑΠΚ/ΕΕΑ/216676/155219/3378/09-05-2018 θετική γνωμοδότηση της Εφορείας Εναλίων Αρχαιοτήτων (αρ. ΔΙ.ΠΕ.ΧΩ.ΣΧ. Πελοποννήσου 111858/04-06-2018), αποφασίζουμε:

Την επικύρωση καθορισμού των οριογραμμών τμήματος δύο ρεμάτων στη θέση «Μεσονήσι» πλησίον του οικισμού Φούτια, της Τ.Κ. Κουλεντίων, του Δήμου Μονεμβασίας, της Π.Ε. Λακωνίας παραπλεύρως ιδιοκτησίας «Β. ΛΙΟΥΤΑ Ε.Π.Ε.» όπως αυτές αποτυπώνονται στην Οριζοντιογραφία Οριοθέτησης ημερομηνίας Νοεμβρίου 2017 και κλίμακας 1: 500 της Μελετητικής Εταιρείας Δυτικής Ελλάδας Ανδρέας Αλεβίζος και ΣΙΑ Ε.Ε. που συνοδεύει την παρούσα και αποτελεί αναπόσπαστο τμήμα αυτής.

Ο καθορισμός των οριογραμμών στηρίχθηκε στην Υδραυλική Μελέτη, η οποία συντάχθηκε από τη Μελετητική Εταιρεία Δυτικής Ελλάδας Ανδρέας Αλεβίζος και ΣΙΑ Ε.Ε., ελέγχθηκε από τον Κωστάκο Παναγιώτη, υπάλληλο της Διεύθυνσης Τεχνικών Έργων Π.Ε. Λακωνίας και θεωρήθηκε από τον Κωστόγιαννη Γεώργιο, Προϊστάμενο της Διεύθυνσης Τεχνικών Έργων Περιφέρειας Πελοποννήσου.

Οι οριογραμμές των ρεμάτων του θέματος καθορίζονται από τις συντεταγμένες των κορυφών που ορίζονται:

Α) Από τα σημεία 1, 2, 3, 4, 5, 6, 7, 8 η αριστερή οριογραμμή και τα σημεία 16, 15, 14, 13, 12, 11, 10, 9 η δεξιά οριογραμμή του δυτικού χειμάρρου.

Β) Από τα σημεία 17, 18, 19, 20, 21, 22, 22, 24, 25, 26, 27, 28, 29 η αριστερή οριογραμμή και τα σημεία 38, 37, 36, 35, 34, 33, 32, 31, 30 η δεξιά οριογραμμή του ανατολικού χειμάρρου.

Οι ανωτέρω κορυφές είναι εξαρτημένες από το σύστημα κρατικών συντεταγμένων ΕΓΣΑ '87 και αναγράφονται στην Οριζοντιογραφία Οριοθέτησης.


Η ισχύς της απόφασης αυτής αρχίζει από τη δημοσίευση της στην Εφημερίδα της Κυβερνήσεως.

Η απόφαση αυτή μαζί με το συνημμένο Τοπογραφικό και Υψομετρικό Διάγραμμα, να δημοσιευθεί στην Εφημερίδα της Κυβερνήσεως.

Τρίπολη, 22 Ιουνίου 2018

Με εντολή Συντονιστή Αποκεντρωμένης Διοίκησης
Ο Γενικός Διευθυντής
Περιβαλλοντικής και Χωροταξικής Πολιτικής


ΔΙΟΝΥΣΙΟΣ ΠΑΝΑΓΙΩΤΟΠΟΥΛΟΣ

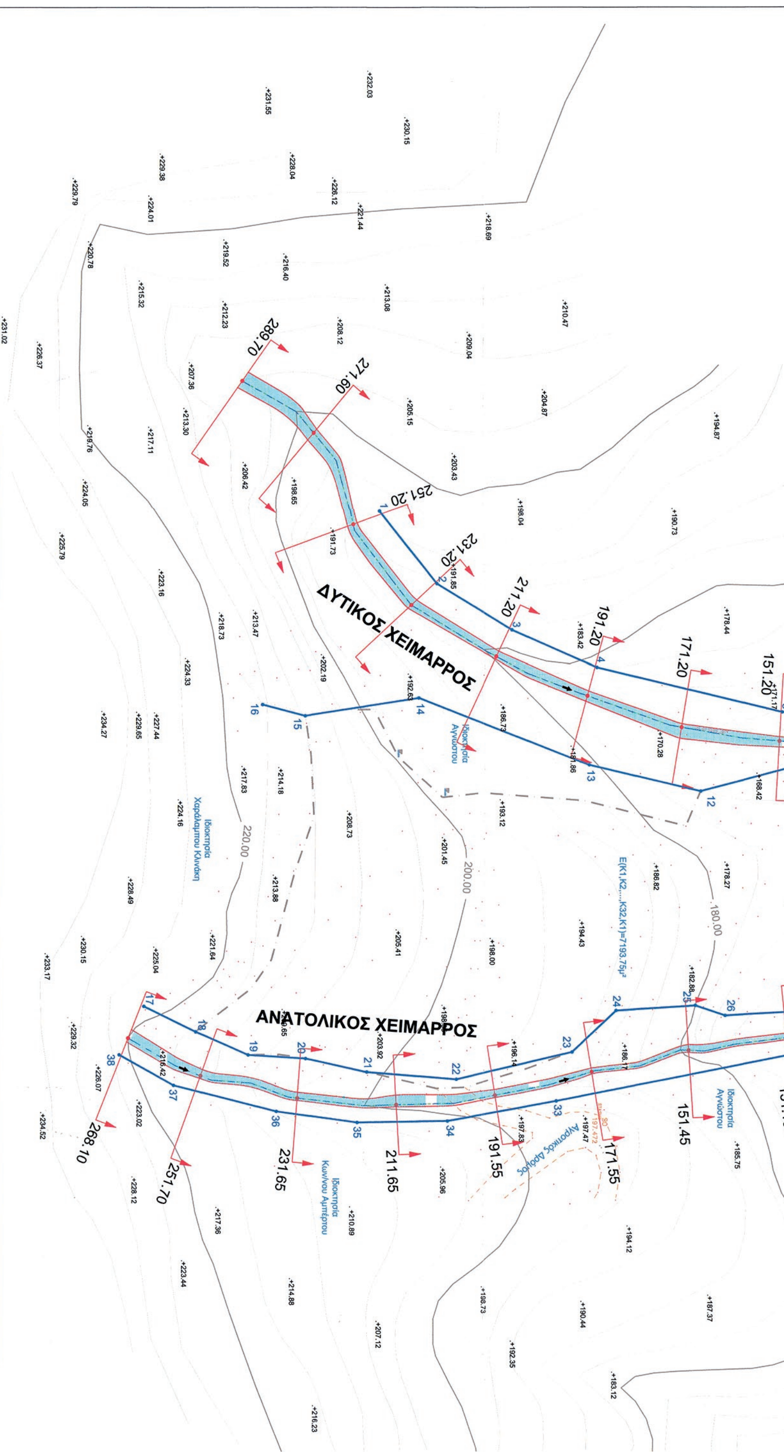

ΚΟΡΥΦΕΣ ΟΡΙΟΘΕΤΗΣΗΣ
ΣΤΟ ΣΥΣΤΗΜΑ ΕΓΣΑ '87

ΚΟΡΥΦΕΣ	X	Y
ΔΥΤΙΚΟΣ ΧΕΙΜΑΡΡΟΣ		
1:	X = 411632.86	Y = 4053190.16
2:	X = 411647.40	Y = 4053201.68
3:	X = 411656.65	Y = 4053216.86
4:	X = 411664.18	Y = 4053234.03
5:	X = 411673.14	Y = 4053271.47
6:	X = 411675.05	Y = 4053299.37
7:	X = 411678.25	Y = 4053320.35
8:	X = 411682.42	Y = 4053332.60
9:	X = 411692.50	Y = 4053325.62
10:	X = 411688.44	Y = 4053305.29
11:	X = 411684.09	Y = 4053273.82
12:	X = 411689.00	Y = 4053255.00
13:	X = 411683.70	Y = 4053232.49
14:	X = 411670.25	Y = 4053198.12
15:	X = 411673.80	Y = 4053175.30
16:	X = 411671.57	Y = 4053166.70
ΑΝΑΤΟΛΙΚΟΣ ΧΕΙΜΑΡΡΟΣ		
17:	X = 411732.08	Y = 4053142.90
18:	X = 411737.19	Y = 4053153.36
19:	X = 411741.84	Y = 4053163.92
20:	X = 411742.56	Y = 4053175.49
21:	X = 411745.30	Y = 4053187.82
22:	X = 411746.76	Y = 4053205.77
23:	X = 411741.30	Y = 4053229.19
24:	X = 411733.00	Y = 4053238.00
25:	X = 411732.00	Y = 4053254.00
26:	X = 411734.00	Y = 4053260.00
27:	X = 411732.99	Y = 4053278.33
28:	X = 411733.00	Y = 4053291.00
29:	X = 411734.02	Y = 4053326.23
30:	X = 411743.14	Y = 4053326.51
31:	X = 411742.93	Y = 4053286.18
32:	X = 411741.64	Y = 4053274.40
33:	X = 411751.10	Y = 4053226.04
34:	X = 411755.12	Y = 4053204.03
35:	X = 411755.38	Y = 4053185.89
36:	X = 411753.17	Y = 4053169.62
37:	X = 411747.94	Y = 4053148.94
38:	X = 411741.79	Y = 4053137.94

ΕΘΝΙΚΟ ΤΥΠΟΓΡΑΦΕΙΟ
Για τεχνικούς λόγους στο σχεδιάγραμμα, από το ηλεκτρονικό αρχείο, έγινε σμίκρυνση κατά ποσοστό 33%

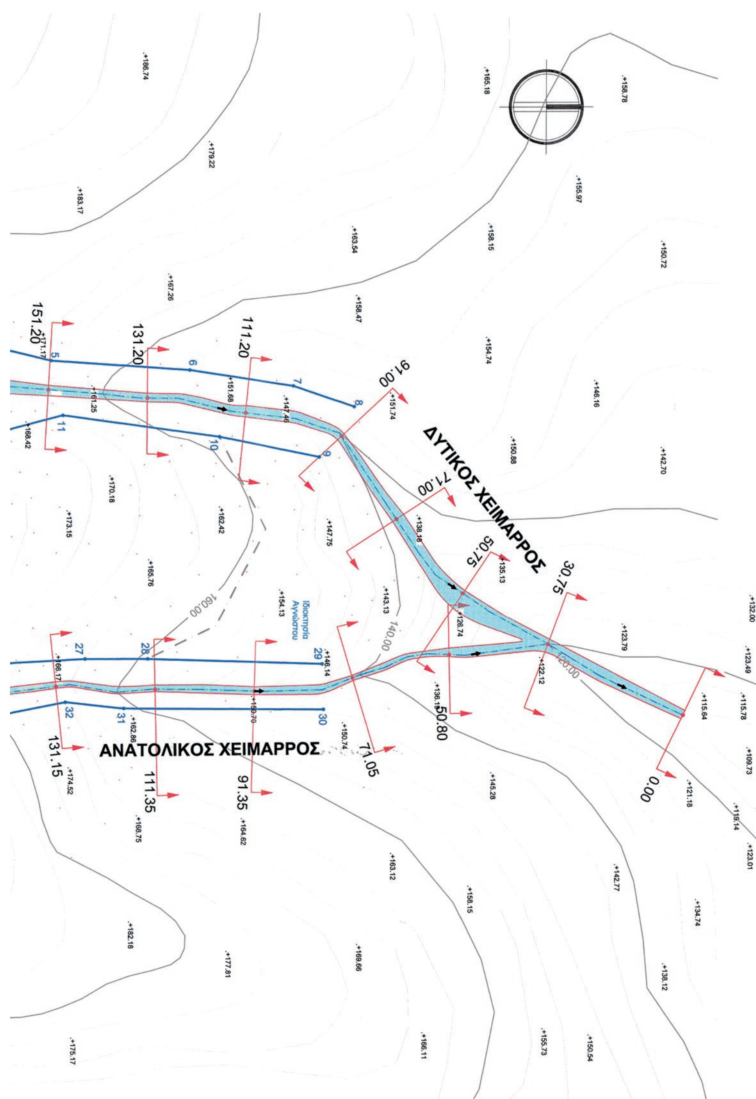

ΥΠΟΜΝΗΜΑ

Γραμμή οριοθέτησης
Γραμμή όχθης
Γραμμή πλημμύρας

Γραμμή πλημμύρας
Γραμμή όχθης
Γραμμή οριοθέτησης

Η Μελέτη τμηματικής Οριοθέτησης των δύο χειμάρρων πλησίον του οικισμού Φούτια, στην περιοχή ιδιοκτησίας Β. Λιούτα ΕΠΕ, στα όρια του Δήμου Μονεμβασιάς γίνεται σύμφωνα με το Ν. 4258/2014 και στηρίζεται στα εξής υδρολογικά στοιχεία:

Υδρολογικά στοιχεία λεκάνης ρέματος :

	Εμβ. Λεκάνης (Km^2)	T (έτη)	max Q (m^3/sec)
Δυτικός Χείμαρρος	0,287	50	3,95
Ανατολικός Χείμαρρος	0,066	50	1,00

Από τους Υδραυλικούς υπολογισμούς προκύπτει ότι η υφιστάμενη κοίτη των χειμάρρων είναι υδραυλικά επαρκής.
Δεν απαιτούνται τεχνικά έργα αντιπλημμυρικής προστασίας.

ΜΕΛΕΤΗ ΤΜΗΜΑΤΙΚΗΣ ΟΡΙΟΘΕΤΗΣΗΣ Ν. 4258/2014

ΔΥΟ ΧΕΙΜΑΡΡΩΝ ΠΛΗΣΙΟΝ ΤΟΥ ΟΙΚΙΣΜΟΥ ΦΟΥΤΙΑ ΣΤΗΝ Τ.Κ. ΚΟΥΛΕΝΤΙΩΝ ΤΗΣ Δ.Ε. ΜΟΝΕΜΒΑΣΙΑΣ ΤΟΥ ΔΗΜΟΥ ΜΟΝΕΜΒΑΣΙΑΣ

(ΘΕΣΗ ΜΕΣΟΝΗΣΙ, ΠΕΡΙΟΧΗ ΙΔΙΟΚΤΗΣΙΑΣ Β. ΛΙΟΥΤΑ ΕΠΕ)

Το παρόν συνοδεύει την αριθμ. 111858/22-6-18 απόφαση Γενικού Διευθυντή Χωροταξικής & Περιβαλλοντικής Πολιτικής

Α. ΤΕΧΝΙΚΗ ΜΕΛΕΤΗ ΟΡΙΟΘΕΤΗΣΗΣ

ΣΧΕΔΙΟ Α.1: ΟΡΙΖΟΝΤΙΟΓΡΑΦΙΑ ΟΡΙΟΘΕΤΗΣΗΣ
ΚΛΙΜ. 1:500

ΕΛΕΓΧΘΗΚΕ Ο ΤΕΧΝΙΚΟΣ ΥΠΑΛΛΗΛΟΣ ΣΠΑΡΤΗ 20-11-2017
ΠΑΝΑΓΙΩΤΗΣ ΓΡ. ΚΩΣΤΑΚΟΣ
ΤΟΠΟΓΡΑΦΟΣ ΜΗΧΑΝΙΚΟΣ Τ.Ε. ΜΕ Α' ΒΑΘΜΟ

ΠΑΤΡΑ ΝΟΕΜΒΡΙΟΣ 2017

ΜΕΛΕΤΗΤΙΚΗ ΕΤΑΙΡΕΙΑ ΔΥΤΙΚΗΣ ΕΛΛΑΔΑΣ
(Μ.Ε.Δ.Ε.) ΑΝΔΡΕΑΣ ΑΛΕΒΙΖΟΣ & ΣΙΑ Ε.Ε.
ΒΥΡΩΝΟΣ 6, 26224, ΠΑΤΡΑ, ΤΗΛ: 2610.323.466, 323.465
FAX: 2610.342.550 e-mail: meletitiki@tee.gr

Ο ΜΕΛΕΤΗΤΗΣ	ΕΛΕΓΧΘΗΚΕ	ΘΕΩΡΗΘΗΚΕ
ΜΕΛΕΤΗΤΙΚΗ ΕΤΑΙΡΕΙΑ ΔΥΤΙΚΗΣ ΕΛΛΑΔΑΣ (ΜΕΔΕ) ΑΝΔΡΕΑΣ ΑΛΕΒΙΖΟΣ και ΣΙΑ Ε.Ε. ΒΥΡΩΝΟΣ 6 - 262 24 ΠΑΤΡΑ - ΤΗΛ. 2610 323466, 342550 Α.Φ.Μ. 099782854 - Δ.Ο.Υ. Γ' ΠΑΤΡΩΝ	Η Προϊσταμένη Τμήματος Περιβάλλοντος Π.Ε. Λακωνίας ΒΑΣΙΛΙΚΗ ΤΖΑΝΕΤΕΑ ΠΕ2 Β'	ΘΕΩΡΗΘΗΚΕ Σπάρτη 20-11-2017 Παναγιώτης Γ. Παναγάκης Πολιτικός Μηχανικός με Α' β.

ΘΕΩΡΗΘΗΚΕ
Τρίπολη 20-12-2017
Ο Προϊστάμενος Διεύθυνσης Τεχνικών Έργων Περιφέρειας Πελοποννήσου
ΓΕΩΡΓ. ΚΩΣΤΟΓΙΑΝΝΗΣ
ΠΟΛΙΤΙΚΟΣ ΜΗΧ. ΑΙ

Αριθμ. οικ. 131836 (3)

Ανάκληση της αριθμ. 12701/2818/20-07-2016 (ΦΕΚ τ.Δ΄ 291/5-10-2016) απόφασης Γ.Γ.Α.Δ.Π.Δ.Ελ. και Ι όπως ισχύει σήμερα, για την έκταση εμβαδού 3,624 τ.μ., που βρίσκεται στην Θέση «Ιριά - Πετανοί», Τοπικής Κοινότητας Αγίας Θέκλης, Δημοτικής Ενότητας Παλικής, Δήμου Κεφαλονιάς Π.Ε. Κεφ/νιάς.

Ο ΣΥΝΤΟΝΙΣΤΗΣ ΑΠΟΚΕΝΤΡΩΜΕΝΗΣ ΔΙΟΙΚΗΣΗΣ ΠΕΛΟΠΟΝΝΗΣΟΥ - ΔΥΤΙΚΗΣ ΕΛΛΑΔΟΣ ΚΑΙ ΙΟΝΙΟΥ

Έχοντας υπόψη:

1. Τις δ/ξεις των άρθρων 24 παρ. 1 και 117 παρ. 3 του Συντάγματος.

2. Τις διατάξεις της παρ. 3 του άρθρου 44 του ν. 998/1979 (ΦΕΚ τ.Α΄ 289/1979) «περί προστασίας δασών και δασικών εν γένει εκτάσεων της χώρας» όπως έχει αντικατασταθεί με την παρ. 2 του άρθρου 35 του ν. 4280/2014 (ΦΕΚ τ.Α΄ 159/8-8-2014) «Περιβαλλοντική αναβάθμιση και ιδιωτική πολεοδόμηση - Βιώσιμη ανάπτυξη οικισμών Ρυθμίσεις δασικής νομοθεσίας και άλλες διατάξεις».

3. Τις δ/ξεις του άρθρου 90 του π.δ. 63/2005 (ΦΕΚ τ.Α΄ 98/2005) «Κωδικοποίηση νομοθεσίας για την Κυβέρνηση και τα Κυβερνητικά όργανα».

4. Τις διατάξεις των άρθρων 6 και 280 του ν. 3852/2010 (ΦΕΚ 87/Α΄/7-6-2010) «Νέα Αρχιτεκτονική της Αυτοδιοίκησης και της Αποκεντρωμένης Διοίκησης-Πρόγραμμα Καλλικράτης».

5. Τις διατάξεις του π.δ. 139/2010 (ΦΕΚ 232/Α΄/27-12-2010) «Οργανισμός της Αποκεντρωμένης Διοίκησης Πελοποννήσου Δυτικής Ελλάδας και Ιονίου».

6. Τα αριθμ. 28 και 28Α του ν. 4325/2015 (ΦΕΚ Α΄47) «Εκδημοκρατισμός της Διοίκησης - Καταπολέμηση Γραφειοκρατίας και Ηλεκτρονική Διακυβέρνηση Αποκατάσταση αδικιών και άλλες διατάξεις».

7. Την αριθμ. 15870/15-5-2017 απόφαση του Υπουργού Εσωτερικών περί διορισμού του Νικολάου Παπαθεοδώρου του Αγγελάκη ως Συντονιστή της Αποκεντρωμένης Διοίκησης Πελοποννήσου, Δυτικής Ελλάδας και Ιονίου (ΦΕΚ τ. Υ.Ο.Δ.Δ. 250/26-5-2107).

8. Τις διαταγές του Υπουργείου Γεωργίας με αριθμ. α) 160417/1180/8-7-1980, β) 182447/3049/24-9-1980, γ) 168692/3318/5-10-1981, δ) 85144/1468/9-9-1992, ε) 60284/365/26-1-1994, στ) οικ. 105204/2793/31-7-2002, ζ) την αριθμ. 158/1978 γνωμοδότηση του Νομικού Συμβουλίου του Κράτους.

9. Την αριθμ. 12701/2818/20-07-2016 (ΦΕΚ 2/Δ 291/5-10-2016) Απόφασης Γ.Γ.Α.Δ.Π.Δ.Ελ. και Ι όπως ισχύει σήμερα με την οποία κηρύχθηκε αναδασωτέα, λόγω εξόρυξης υλικού και μπάζωμα ρέματος, έκταση εμβαδού 3.624 τ.μ.

10. Το αριθμ. 200625/29-8-2017 αίτημα θεραπείας των Γερασίμου Λιβήρ - Ραλλάτου κ.λπ., προς την Δ/νση Συντονισμού και Επιθεώρησης Δασών της Α.Δ.Π.Δ.Ελ. και Ι.

11. Την αριθμ. οικ. 62594/26-3-2018 αρνητική εισήγηση της Δασολόγου της Δ/νσης Δασών Κεφ/νιάς.

12. Την αριθμ. 71174/05-04-2018 έκθεση εισήγησης του Δασολόγου της Δ/νσης Συντονισμού και Επιθεώρησης Δασών της Α.Δ.Π.Δ.Ελ. και Ι. Παναγιώτη Σμηλιωτόπουλου περί ανάκλησης της αριθμ. 12701/2818/20-07-2016 (ΦΕΚ τ.Δ΄ 291/05-10-2016) απόφασης Γ.Γ.Α.Δ.Π.Δ.Ελ. και Ι όπως ισχύει σήμερα, για την έκταση εμβαδού 3.624 τ.μ., επειδή δεν ήταν δασική κατά το έτος 1945 καθώς και την σύμφωνη γνώμη του Δ/ντή Συντονισμού και Επιθεώρησης Δασών της Α.Δ.Π.Δ.Ελ. και Ι.

13. Την αριθμ. 72332/11-04-2018 δ/γή Δ/νσης Συντονισμού και Επιθεώρησης Δασών της Α.Δ.Π.Δ.Ελ. και Ι. προς την Δ/νση Δασών Κεφ/νίας για την σύνταξη της παρούσας, αποφασίζουμε:

Ανακαλούμε την αριθμ. 12701/2818/20-07-2016 (ΦΕΚ τ.Δ΄ 291/5-10-2016) απόφαση Γ.Γ.Α.Δ.Π.Δ.Ελ. και Ι όπως ισχύει σήμερα, για την αναδασωτέα έκταση εμβαδού 3.624 τ.μ., που βρίσκεται στην Θέση «Ιριά - Πετανοί», Τοπικής Κοινότητας Αγίας Θέκλης, Δημοτικής Ενότητας Παλικής, Δήμου Κεφαλονιάς Π.Ε. Κεφαλονιάς, για το λόγο ότι η ανωτέρω έκταση δεν ήταν δασική κατά το έτος 1945.

Η ανωτέρω έκταση περιγράφεται με διαγράμμιση στο συνημμένο τοπογραφικό διάγραμμα κλίμακας. 1:5000 με αριθμ. 6121/4 και έχει όρια:

Ανατολικά: με δασική έκταση

Δυτικά: με δασική έκταση

Βόρεια: με δασική έκταση

Νότια: με δασική έκταση

Από την εφαρμογή των κανονιστικών διατάξεων της απόφασης αυτής δεν προκαλείται δαπάνη σε βάρος του κρατικού προϋπολογισμού σύμφωνα με το άρθρο 90 του π.δ. 63/2005«Κωδικοποίηση νομοθεσίας για την Κυβέρνηση και τα Κυβερνητικά όργανα» (ΦΕΚ τ.Α΄ 98/2005).

Η απόφαση αυτή να δημοσιευθεί στην Εφημερίδα της Κυβερνήσεως .

Πάτρα, 21 Ιουνίου 2018

Ο Συντονιστής Αποκεντρωμένης Διοίκησης


ΝΙΚΟΛΑΟΣ ΠΑΠΑΘΕΟΔΩΡΟΥ

ΕΛΛΗΝΙΚΗ ΔΗΜΟΚΡΑΤΙΑ
ΑΠΟΚΕΝΤΡΩΜΕΝΗ Δ/ΣΗ Π.Δ.Ελ.& Ι.
ΓΕΝΙΚΗ Δ/ΝΣΗ ΔΑΣΩΝ & ΑΓΡΟΤΙΚΩΝ ΥΠΟΘΕΣΕΩΝ
Δ/ΝΣΗ ΣΥΝ/ΣΜΟΥ & ΕΠΙΘ. ΔΑΣΩΝ

Δ/ΝΣΗ ΔΑΣΩΝ ΚΕΦ/ΝΙΑΣ

Ανήκει στην αριθμ. : 0ικ-131836/27-06-2018

ΑΠΟΣΠΑΣΜΑ ΧΑΡΤΗ .ΓΥ.Σ. με αριθμ. **: 6121/4**
ΔΗΜΟΣ : ΚΕΦΑΛΟΝΙΑΣ
Θέση «Ιριά-Πετανοί» Τοπικής Κοινότητας Αγίας Θέκλης
Δημοτικής Ενότητας Παλικής Δήμου Κεφαλονιάς
ΚΛΙΜΑΚΑ : 1: 5.000

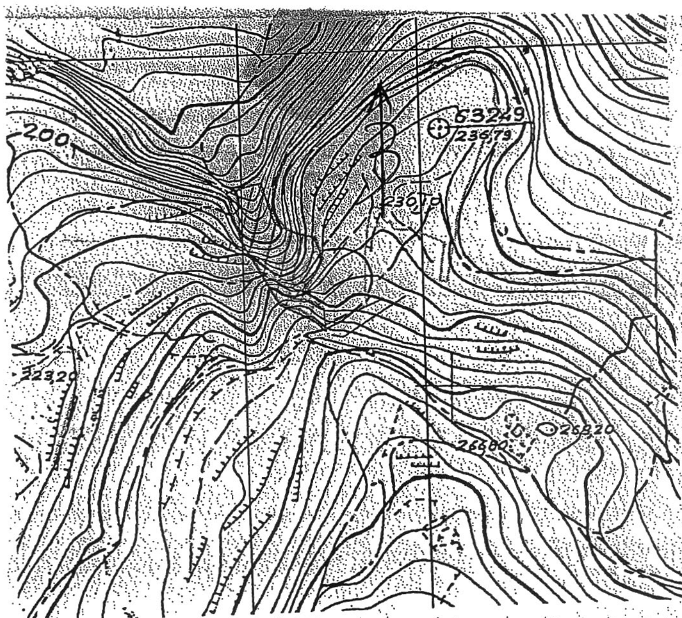

1.X=182674.6337 Y=4240102.6817
2.X=182663.6640 Y=4240111.9958
3.X=182639.0000 Y=4240124.0000
4.X=182611.1244 Y=4240173.8340
5.X=182601.6670 Y=4240210.5082
6.X=182627.5036 Y=4240217.2297
7.X=182637.5801 Y=4240185.5460
8.X=182652.7117 Y=4240178.3623
9.X=182666.5187 Y=4240174.5815
10.X=182674.0098 Y=4240157.3080
11.X=182667.6323 Y=4240146.1145
12.X=182658.1439 Y=4240135.3871
13.X=182648.3457 Y=4240128.3337
14.X=182658.7673 Y=4240127.4009
15.X=182666.8563 Y=4240124.9134
16.X=182673.2337 Y=4240119.4722

ΕΘΝΙΚΟ ΤΥΠΟΓΡΑΦΕΙΟ
Για τεχνικούς λόγους στο σχεδιάγραμμα, από το ηλεκτρονικό αρχείο, έγινε σμίκρυνση κατά ποσοστό 87%

ΥΠΟΜΝΗΜΑ :



Με διαγράμμιση :Όρια έκτασης που ανακαλούνται εμβαδού **3.624 τ.μ..**

	ΘΕΩΡΗΘΗΚΕ	ΘΕΩΡΗΘΗΚΕ
Πάτρα, -06-2018	Πάτρα,27 -06-2018	Πάτρα 27-06-2018
- Ο - **ΣΥΝΤΑΚΤΗΣ**	**Με εντολή Συντονιστή** **Ο Δ/ΝΤΗΣ ΔΑΣΩΝ**	**Ο ΣΥΝΤΟΝΙΣΤΗΣ** **ΑΠΟΚΕΝΤΡΩΜΕΝΗΣ Δ/ΣΗΣ** **ΠΕΛ/ΝΗΣΟΥ - ΔΥΤ. ΕΛΛΑΔΟΣ** **& ΙΟΝΙΟΥ**
ΣΜΗΛΙΩΤΟΠΟΥΛΟΣ ΠΑΝΑΓΙΩΤΗΣ **ΔΑΣΟΛΟΓΟΣ**	**ΜΠΑΚΟΥΛΟΠΟΥΛΟΣ ΝΙΚΟΛΑΟΣ** **ΔΑΣΟΛΟΓΟΣ**	**ΝΙΚΟΛΑΟΣ ΠΑΠΑΘΕΟΔΩΡΟΥ**



ΕΘΝΙΚΟ ΤΥΠΟΓΡΑΦΕΙΟ

Το Εθνικό Τυπογραφείο αποτελεί δημόσια υπηρεσία υπαγόμενη στο Υπουργείο Διοικητικής Ανασυγκρότησης και έχει την ευθύνη τόσο για τη σύνταξη, διαχείριση, εκτύπωση και κυκλοφορία των Φύλλων της Εφημερίδας της Κυβερνήσεως (ΦΕΚ), όσο και για την κάλυψη των εκτυπωτικών - εκδοτικών αναγκών του δημοσίου και του ευρύτερου δημόσιου τομέα (ν. 3469/2006/Α΄ 131 και π.δ. 29/2018/Α΄58).

1. ΦΥΛΛΟ ΤΗΣ ΕΦΗΜΕΡΙΔΑΣ ΤΗΣ ΚΥΒΕΡΝΗΣΕΩΣ (ΦΕΚ)

• Τα **ΦΕΚ σε ηλεκτρονική μορφή** διατίθενται δωρεάν στο **www.et.gr**, την επίσημη ιστοσελίδα του Εθνικού Τυπογραφείου. Όσα ΦΕΚ δεν έχουν ψηφιοποιηθεί και καταχωριστεί στην ανωτέρω ιστοσελίδα, ψηφιοποιούνται και αποστέλλονται επίσης δωρεάν με την υποβολή αίτησης, για την οποία αρκεί η συμπλήρωση των αναγκαίων στοιχείων σε ειδική φόρμα στον ιστότοπο www.et.gr.

• Τα **ΦΕΚ σε έντυπη μορφή** διατίθενται σε μεμονωμένα φύλλα είτε απευθείας από το Τμήμα Πωλήσεων και Συνδρομητών, είτε ταχυδρομικά με την αποστολή αιτήματος παραγγελίας μέσω των ΚΕΠ, είτε με ετήσια συνδρομή μέσω του Τμήματος Πωλήσεων και Συνδρομητών. Το κόστος ενός ασπρόμαυρου ΦΕΚ από 1 έως 16 σελίδες είναι 1,00 €, αλλά για κάθε επιπλέον οκτασέλιδο (ή μέρος αυτού) προσαυξάνεται κατά 0,20 €. Το κόστος ενός έγχρωμου ΦΕΚ από 1 έως 16 σελίδες είναι 1,50 €, αλλά για κάθε επιπλέον οκτασέλιδο (ή μέρος αυτού) προσαυξάνεται κατά 0,30 €. Το τεύχος Α.Σ.Ε.Π. διατίθεται δωρεάν.

• **Τρόποι αποστολής κειμένων προς δημοσίευση:**

Α. Τα κείμενα προς δημοσίευση στο ΦΕΚ, από τις υπηρεσίες και τους φορείς του δημοσίου, αποστέλλονται ηλεκτρονικά στη διεύθυνση **webmaster.et@et.gr** με χρήση προηγμένης ψηφιακής υπογραφής και χρονοσήμανσης.

Β. Κατ’ εξαίρεση, όσοι πολίτες δεν διαθέτουν προηγμένη ψηφιακή υπογραφή μπορούν είτε να αποστέλλουν ταχυδρομικά, είτε να καταθέτουν με εκπρόσωπό τους κείμενα προς δημοσίευση εκτυπωμένα σε χαρτί στο Τμήμα Παραλαβής και Καταχώρισης Δημοσιευμάτων.

• Πληροφορίες, σχετικά με την αποστολή/κατάθεση εγγράφων προς δημοσίευση, την ημερήσια κυκλοφορία των Φ.Ε.Κ., με την πώληση των τευχών και με τους ισχύοντες τιμοκαταλόγους για όλες τις υπηρεσίες μας, περιλαμβάνονται στον ιστότοπο (www.et.gr). Επίσης μέσω του ιστότοπου δίδονται πληροφορίες σχετικά με την πορεία δημοσίευσης των εγγράφων, με βάση τον Κωδικό Αριθμό Δημοσιεύματος (ΚΑΔ). Πρόκειται για τον αριθμό που εκδίδει το Εθνικό Τυπογραφείο για όλα τα κείμενα που πληρούν τις προϋποθέσεις δημοσίευσης.

2. ΕΚΤΥΠΩΤΙΚΕΣ - ΕΚΔΟΤΙΚΕΣ ΑΝΑΓΚΕΣ ΤΟΥ ΔΗΜΟΣΙΟΥ

Το Εθνικό Τυπογραφείο ανταποκρινόμενο σε αιτήματα υπηρεσιών και φορέων του δημοσίου αναλαμβάνει να σχεδιάσει και να εκτυπώσει έντυπα, φυλλάδια, βιβλία, αφίσες, μπλοκ, μηχανογραφικά έντυπα, φακέλους για κάθε χρήση, κ.ά.

Επίσης σχεδιάζει ψηφιακές εκδόσεις, λογότυπα και παράγει οπτικοακουστικό υλικό.

Ταχυδρομική Διεύθυνση: Καποδιστρίου 34, τ.κ. 10432, Αθήνα

ΤΗΛΕΦΩΝΙΚΟ ΚΕΝΤΡΟ: 210 5279000 - fax: 210 5279054

ΕΞΥΠΗΡΕΤΗΣΗ ΚΟΙΝΟΥ
Πωλήσεις - Συνδρομές: (Ισόγειο, τηλ. 210 5279178 - 180)
Πληροφορίες: (Ισόγειο, Γρ. 3 και τηλεφ. κέντρο 210 5279000)
Παραλαβή Δημ. Ύλης: (Ισόγειο, τηλ. 210 5279167, 210 5279139)

Ωράριο για το κοινό: Δευτέρα ως Παρασκευή: 8:00 - 13:30

Ιστότοπος: **www.et.gr**

Πληροφορίες σχετικά με την λειτουργία του ιστότοπου: **helpdesk.et@et.gr**

Αποστολή ψηφιακά υπογεγραμμένων εγγράφων προς δημοσίευση στο ΦΕΚ: **webmaster.et@et.gr**

Πληροφορίες για γενικό πρωτόκολλο και αλληλογραφία: **grammateia@et.gr**

Πείτε μας τη γνώμη σας,
για να βελτιώσουμε τις υπηρεσίες μας, συμπληρώνοντας την ειδική φόρμα στον ιστότοπό μας.

